


OBERGESCHOSS

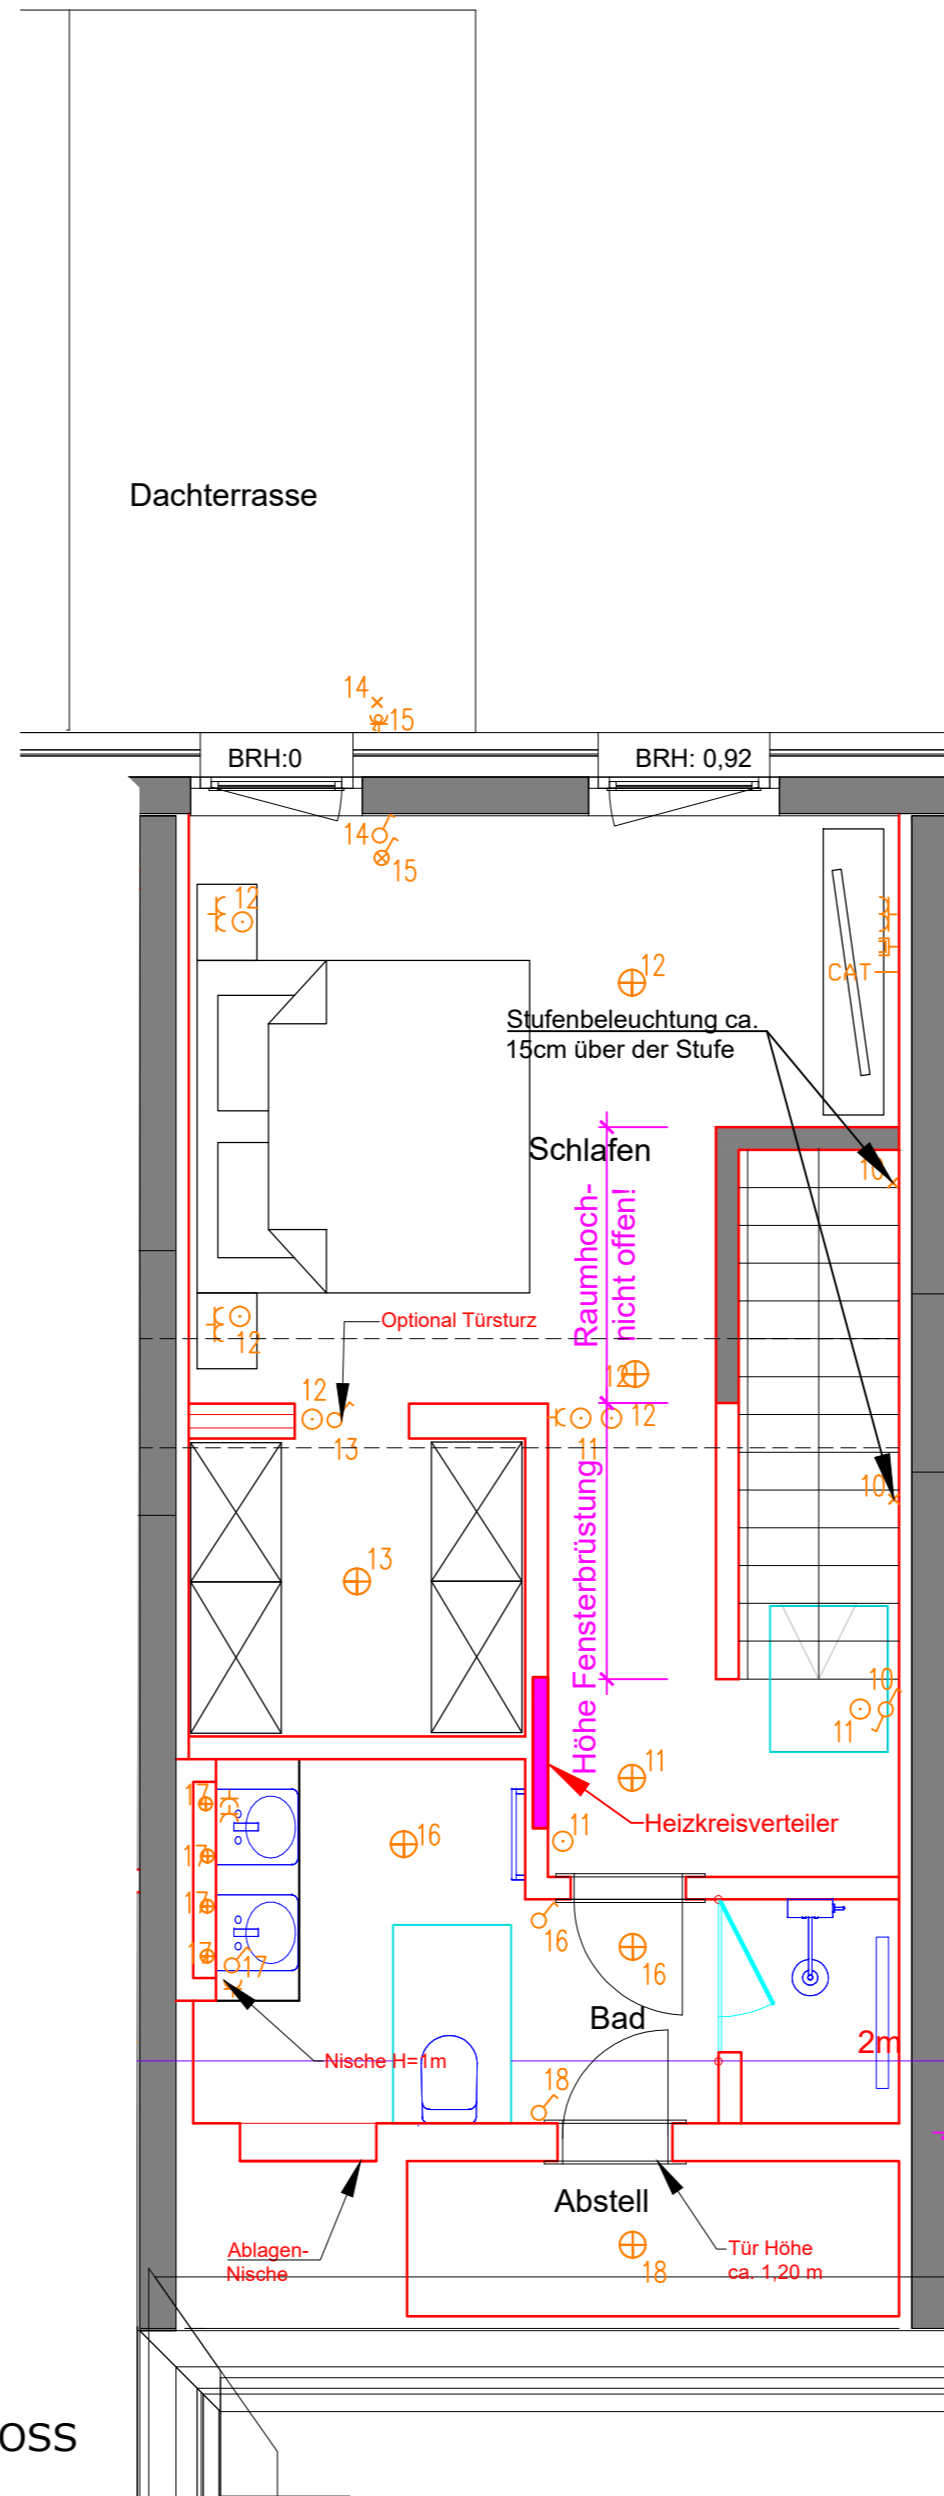

DACHGESCHOSS

Freigabe - ENTWURFSVERFASSER:.....

DATUM	NAME	INDEX	ÄNDERUNG

- Legende
- ⊕ Deckenleuchten
 - ⊕BS Bodeneinbaustrahler
 - x Wandleuchten
 - ⊕ Wechselschaltung
 - ⊕ Wechselschaltung, Kontrollleuchte
 - ⊕ Ein-/Ausschaltung
 - ⊕ Ein-/Ausschaltung, Kontrollleuchte
 - ⊕ Stronstoßschaltung
 - ⊕ Schutzkontaktsteckdose
 - ⊕ Mehrfach-Schutzkontaktsteckdose
 - ⊕ Fernmeldesteckdose
 - ⊕ Antennensteckdose
 - CAT Netzwerksteckdose
 - ⊕ Stronstoßschaltung als Leuchtschalter
 - ⊕ Schaltbare Außen- Schutzkontaktsteckdose

- Trockenbauwand
- ⊕ Abluft

Freigabe - Käufer:.....

PLANUNGSSTAND: **18.06.2020**.....

DATUM: 18.06.2020	BAUVORHABEN : "Neue Höfe" in Wedemark Bissendorf
PROJEKT NR./DATEI:	
BLATT NR.: 1	BAUTEIL : Whg 18
VERSION:	
MABSTAB: 1:50	BAUHERR : Neue Höfe GmbH & Co. KG, Scherenbosteler Str. 51, 30900 Wedemark
GEZEICHNET: Kaminski	
GEPRÜFT:	ENTWURFSPLANUNG : hus de groot GmbH HÄUSER & WOHNUNGEN MIT CHARAKTER Scherenbosteler Str. 51 D-30900 Wedemark Tel.: +49 (0)5130 / 9 54 64 - 20 Fax.: +49 (0)5130 / 9 54 64 - 21 www.husdegroot.de mail@husdegroot.de
BLATTFORMAT: 500 x 365	