



"HOFFSTEED AN DER AUE" WOHNUNG 09

FLÄCHE: 120,32 m² Innenfläche
11,2 m² Außenfl. (häufig)
125,92 m² Gesamtfläche


ETAGE: EG 3.OG
 1.OG 4.OG
 2.OG

ZIMMER: 2 3
 2,5 3,5


AUSRICHTUNG: NORD SÜD
 OST WEST

AUSSEN: TERRASSE
 DACHTERRASSE
 BALKON
 LOGGIA

SANITÄR: HAUPTBAD (DU)
 GÄSTEBAD (DU)
 GÄSTE-WC

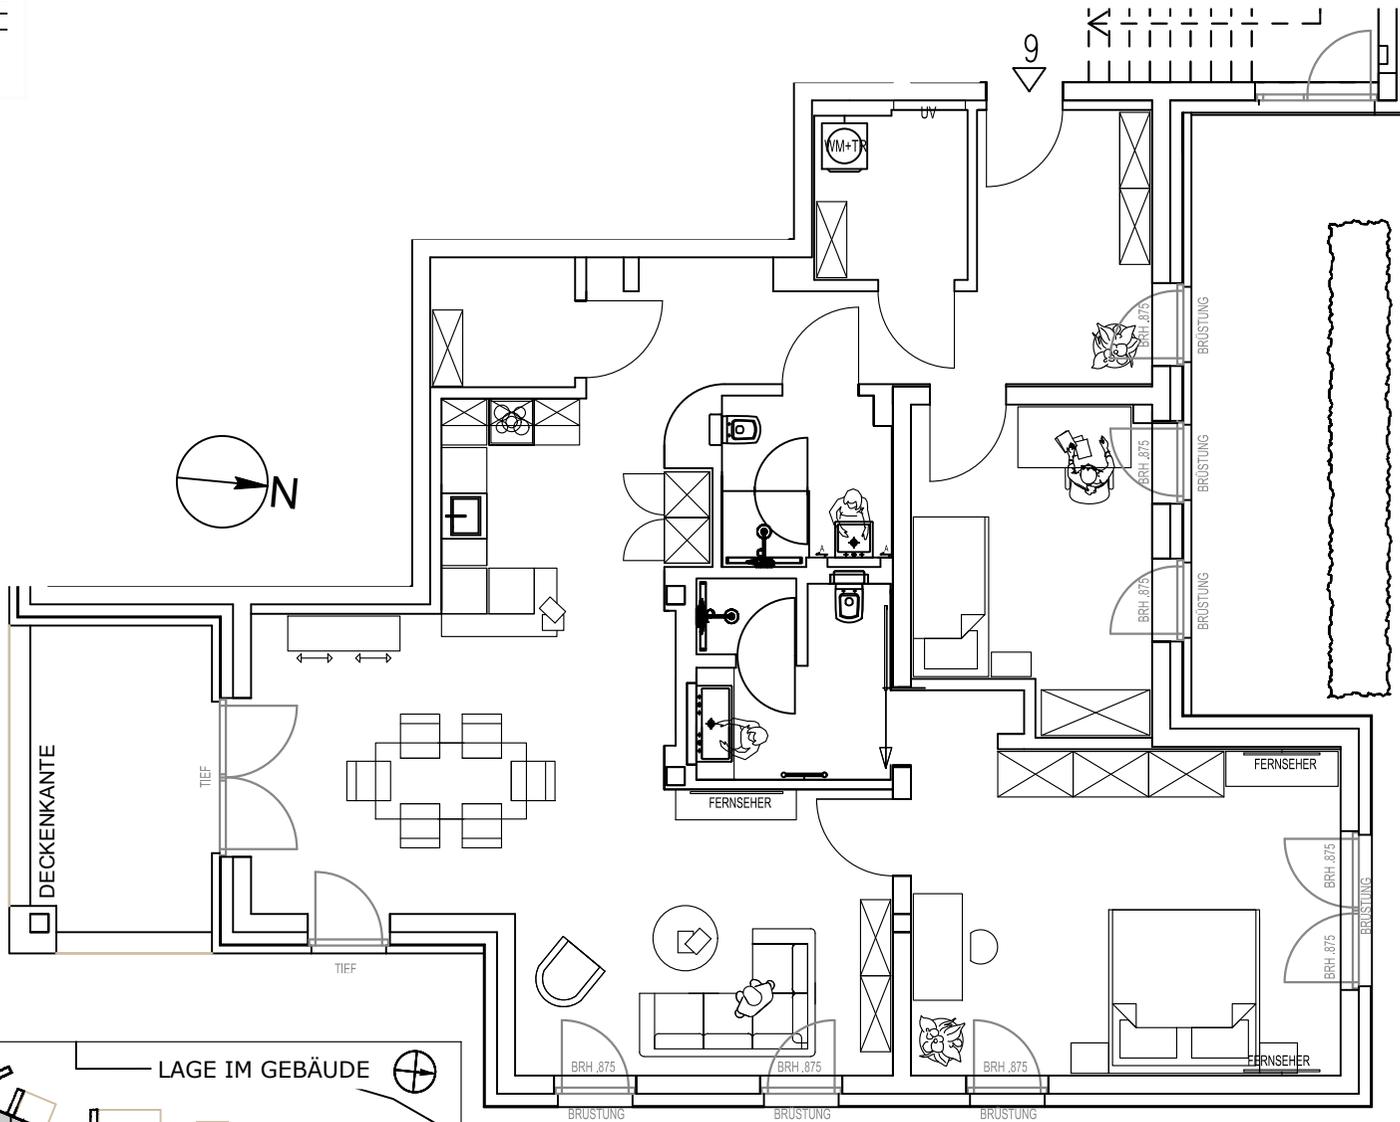

LAGE IM GEBÄUDE

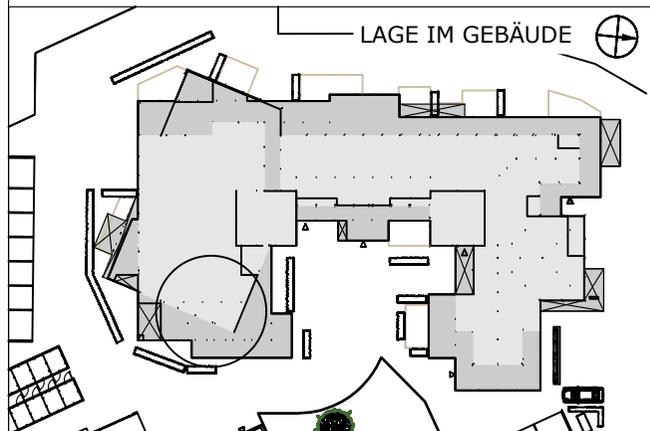

HINWEISE:

Im weiteren Planungsverlauf (Statik, Haustechnik usw.) kann es zu geringfügigen Abweichungen der aktuellen Planung (einschließlich der Grössenangaben) kommen.

Die im Grundriss dargestellten Elemente und Möblierung ist nur ein Gestaltungsvorschlag. (Ausstattung ausschließl. gemäß Baubeschreibung!)

