
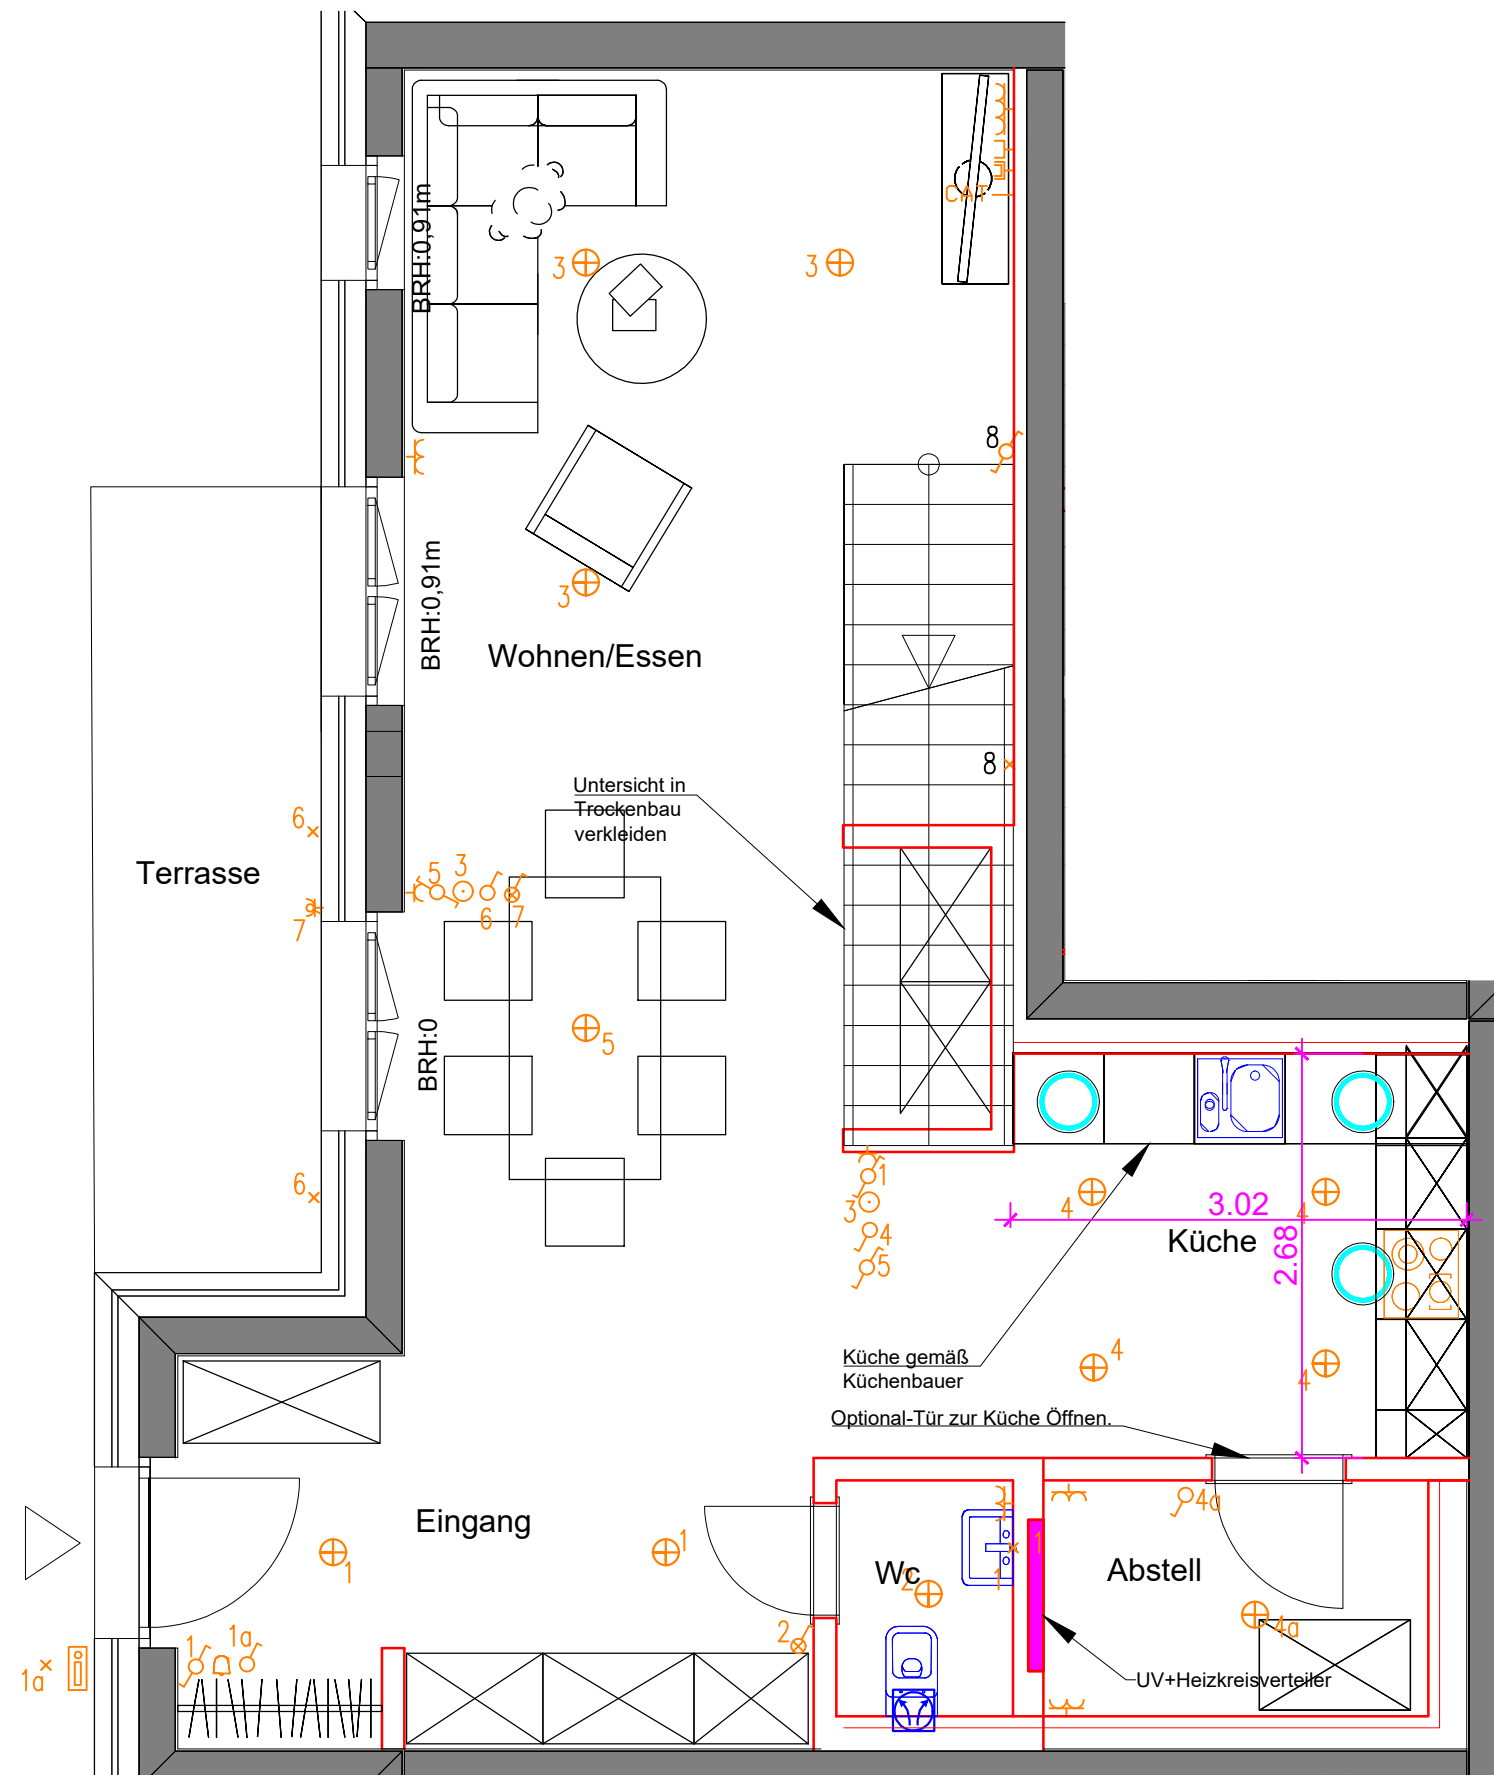


Freigabe - ENTWURFSVERFASSER:.....

DATUM	NAME	INDEX	ÄNDERUNG

Legende

⊕	Deckenleuchten
⊕BS	Bodeneinbaustrahler
x	Wandleuchten
⌘	Wechselschaltung
⌘	Wechselschaltung, Kontrollleuchte
⌘	Ein-/Ausschaltung
⌘	Ein-/Ausschaltung, Kontrollleuchte
⊙	Stromstoßschaltung
⌘	Schutzkontaktsteckdose
⌘	Mehrfach-Schutzkontaktsteckdose
⌘	Fernmeldesteckdose
⌘	Antennensteckdose
—CAT	Netzwerksteckdose
⊙	Stromstoßschaltung als Leuchtschalter
⌘	Schaltbare Außen- Schutzkontaktsteckdose

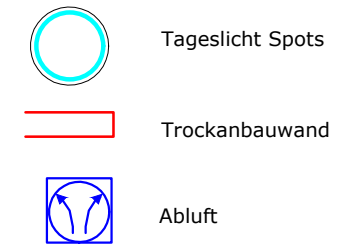

Freigabe - Käufer:.....

PLANUNGSSTAND: **18.06.2020**.....




DATUM: 18.06.2020	BAUVORHABEN : "Neue Höfe" in Wedemark Bissendorf
PROJEKT NR./DATEI:	
BLATT NR.: 1	VERSION:
MABSTAB: 1:50	BAUTEIL : Whg 6 EG
GEZEICHNET: Kaminski	BAUHERR : Neue Höfe GmbH & Co. KG, Scherenbosteler Str. 51, 30900 Wedemark
GEPRÜFT:	
BLATTFORMAT: 500 x 365	
ENTWURFSPLANUNG : hus de groot GmbH HÄUSER & WOHNUNGEN MIT CHARAKTER Scherenbosteler Str. 51 D-30900 Wedemark Tel.: +49 (0)5130 / 9 54 64 - 20 Fax.: +49 (0)5130 / 9 54 64 - 21 www.husdegroot.de mail@husdegroot.de	


Freigabe - ENTWURFSVERFASSER:.....

DATUM	NAME	INDEX	ÄNDERUNG

Legende

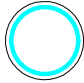- ⊕ Deckenleuchten
- ⊕BS Bodeneinbaustrahler
- × Wandleuchten
- ⊕ Wechselschaltung
- ⊕ Wechselschaltung, Kontrollleuchte
- ⊕ Ein-/Ausschaltung
- ⊕ Ein-/Ausschaltung, Kontrollleuchte
- ⊕ Stromstoßschaltung
- ☆ Schutzkontaktsteckdose
- ☆☆ Mehrfach-Schutzkontaktsteckdose
- ⊖ Fernmeldesteckdose
- ⊖ Antennensteckdose
- CAT Netzwerksteckdose
- ⊕ Stromstoßschaltung als Leuchtschalter
- ☆ Schaltbare Außen-Schutzkontaktsteckdose

-  Tageslicht Spots
-  Trockenbauwand
-  Abluft

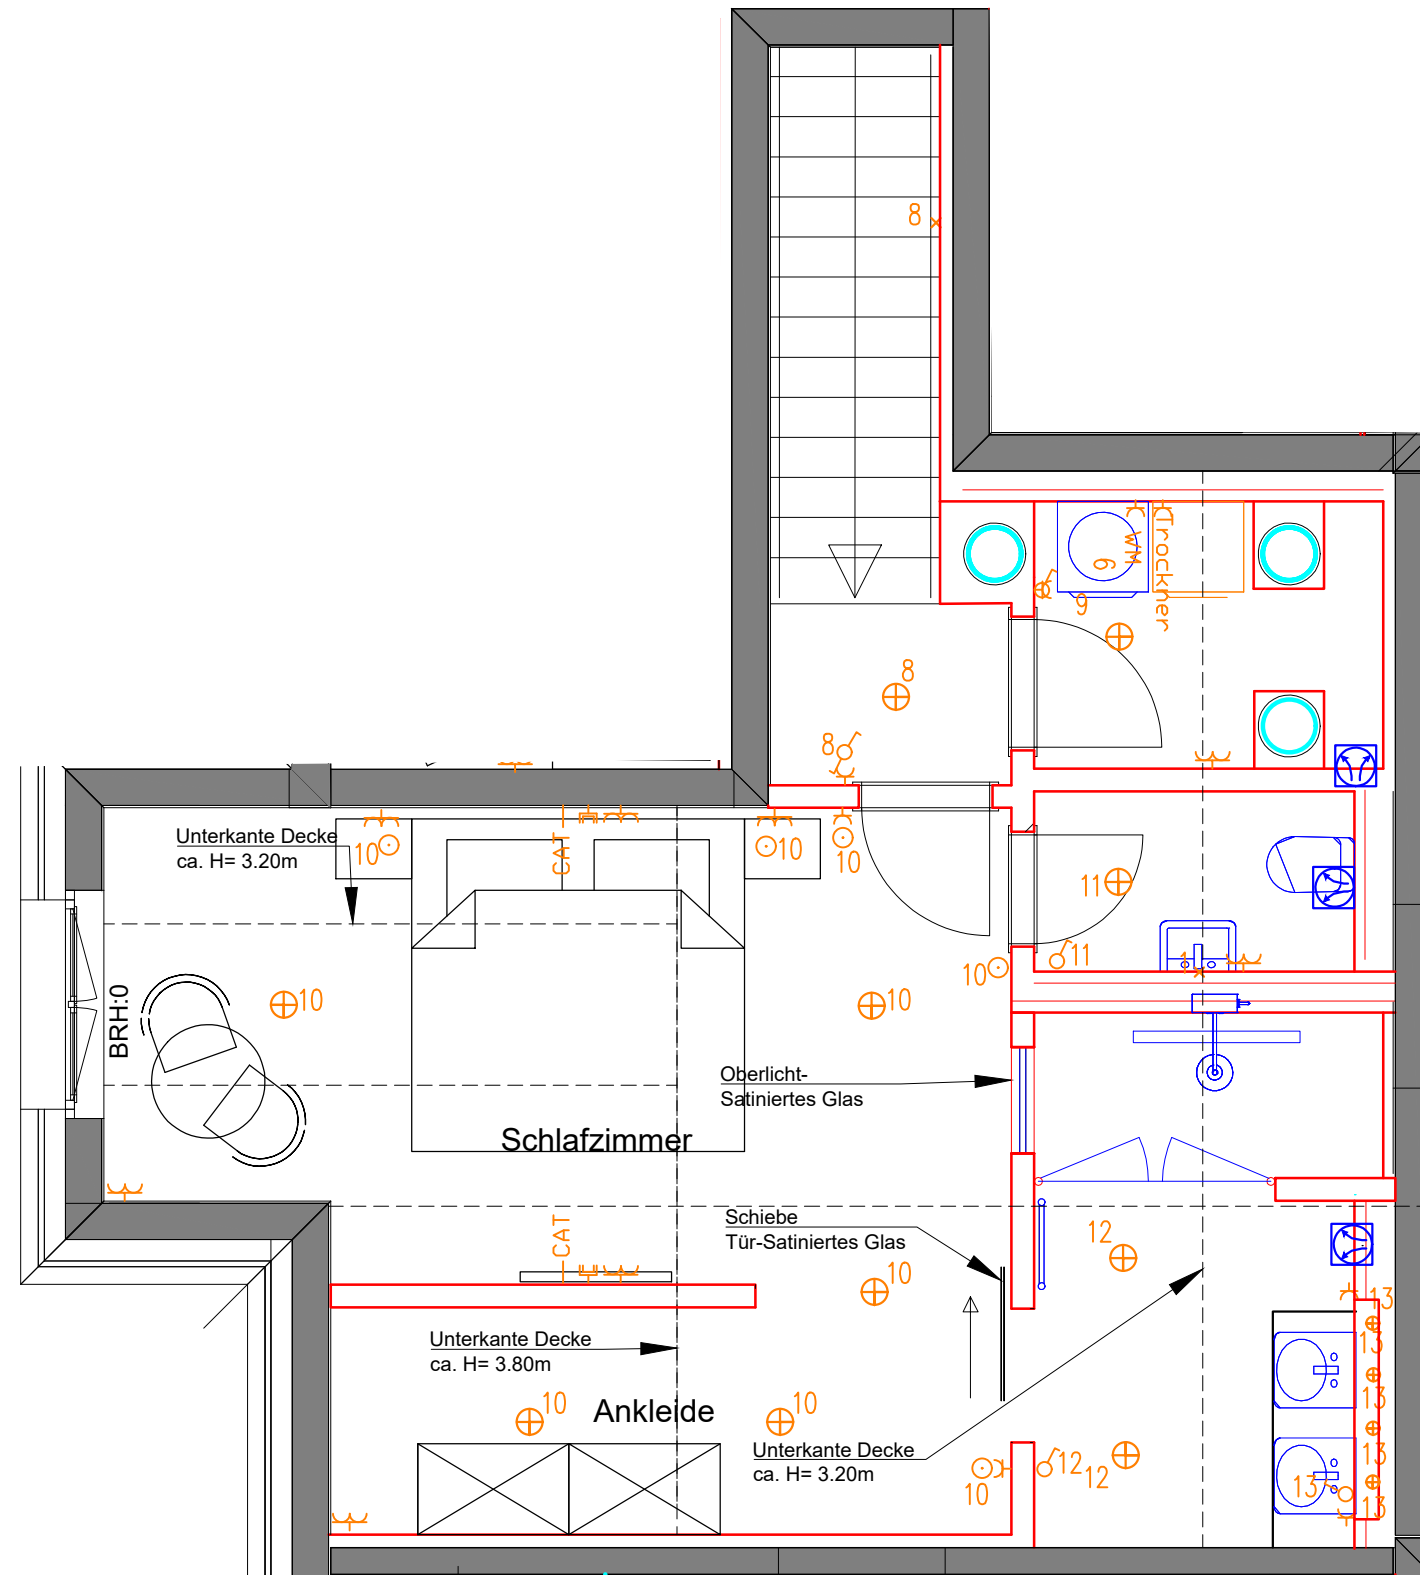

Freigabe - Käufer:.....

PLANUNGSSTAND: **18.06.2020**.....

DATUM: 18.06.2020	BAUVORHABEN : "Neue Höfe" in Wedemark Bissendorf
PROJEKT NR./DATEI:	
BLATT NR.: 1	BAUTEIL : Whg 6 OG
VERSION:	
MABSTAB: 1:50	BAUHERR : Neue Höfe GmbH & Co. KG, Scherenbosteler Str. 51, 30900 Wedemark
GEZEICHNET: Kaminski	
GEPRÜFT:	ENTWURFSPLANUNG : hus de groot GmbH HÄUSER & WOHNUNGEN MIT CHARAKTER Scherenbosteler Str. 51 D-30900 Wedemark Tel.: +49 (0)5130 / 9 54 64 - 20 Fax.: +49 (0)5130 / 9 54 64 - 21
BLATTFORMAT: 500 x 365	
www.husdegroot.de mail@husdegroot.de	